

**DEPARTAMENTO DE PRODUCCIÓN Y PROYECCIÓN**

**RELOJ MODELO 06-A**

CARATULAS 1 CARATULA ROMANA

MODELO No. DE PLANO

06-A

FECHA ESCALA **WM21**

Jun 2008 S/E

MATERIAL ACOTACIONES m.m., y "

PROYECTO Arq. LAOC APROBO Ing. JLOCH


OBSERVACIONES

- A. VANOS DE 1.21 M. PARA CARATULAS DE 1.00 M.
- B. INSTALAR UN SWITCH DE 30 AMP. MONOFASICO.
- C. INSTALAR 2 CONTACTOS 127 Vols.
- D. ESCALERA MARINA.
- E. REGISTRO DE ACCESO DE 80 X 80 cm. CON PUERTA DE TRAMPA DE ACCESO


NOTA IMPORTANTE:  
 LA CONSTRUCCION DE ESTE PROYECTO HASTA SU TERMINACION QUEDA BAJO LA RESPONSABILIDAD DEL INGENIERO, ARQUITECTO O MAESTRO DE OBRAS QUE EL CLIENTE DESIGNA.

REVISIONES

1	
2	

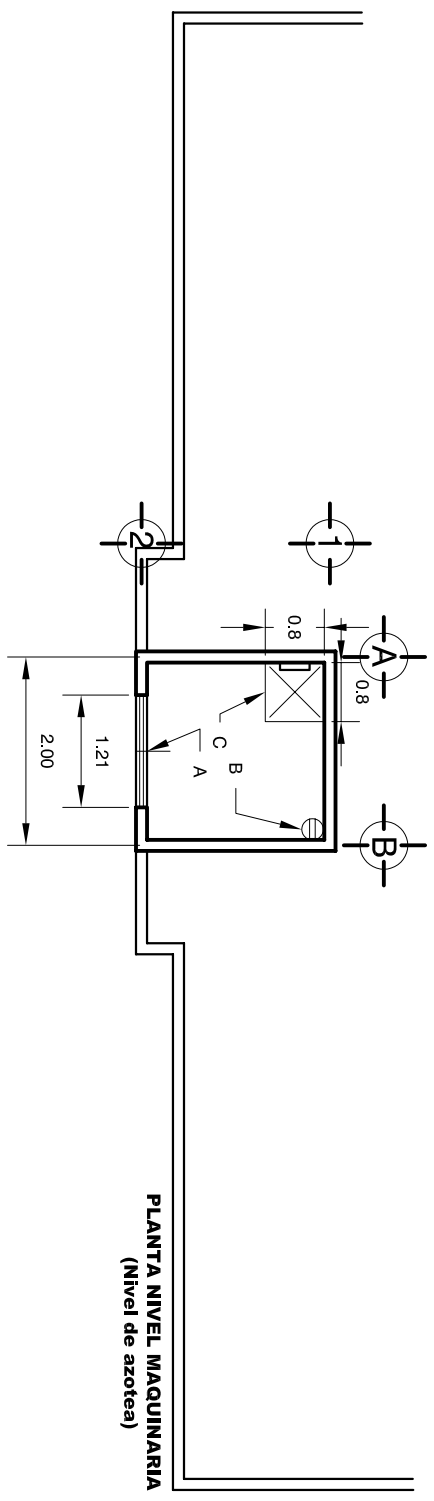

**PLANTA NIVEL MAQUINARIA**  
 (Nivel de azotea)

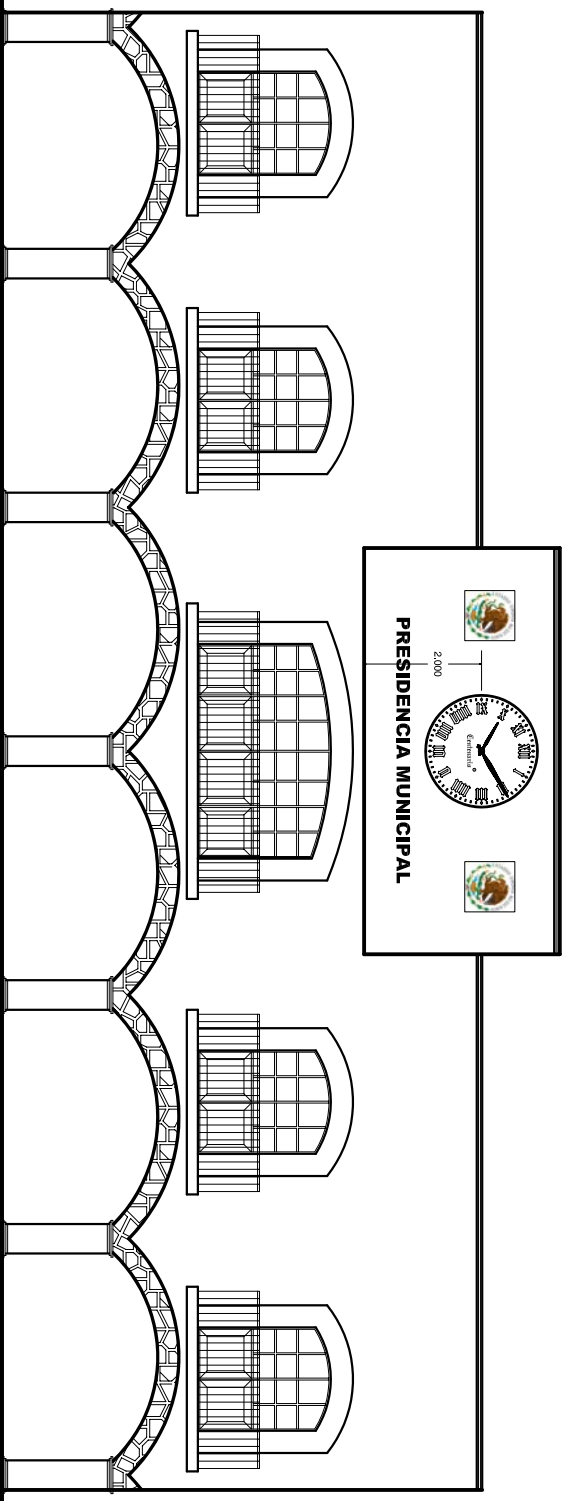

**FACHADA PRINCIPAL**