

DEPARTAMENTO DE PRODUCCIÓN Y PROYECCIÓN

RELOJ MODELO 10-A

CARATULAS 1 CARATULA ROMANA

MODELO No. DE PLANO 10-A

FECHA ESCALA Jun 2008 S/E WM24

MATERIAL ACOTACIONES mm., y "

PROYECTO Arq. LAOC APROBO Ing. JLOCH


OBSERVACIONES

- A. VANOS DE 1.51 M. PARA CARATULAS DE 1.50 M.
- B. INSTALAR UN SWITCH DE 30 AMP. MONOFASICO.
- C. INSTALAR 2 CONTACTOS 127 Vols.
- D. ESCALERA MARINA.
- E. REGISTRO DE ACCESO DE 80 X 80 cm. CON PUERTA DE TRAMPA DE ACCESO


NOTA IMPORTANTE:
 LA CONSTRUCCION DE ESTE PROYECTO HASTA SU TERMINACION QUEDA BAJO LA RESPONSABILIDAD DEL INGENIERO, ARQUITECTO O MAESTRO DE OBRAS QUE EL CLIENTE DESIGNA.

REVISIONES

1	
2	

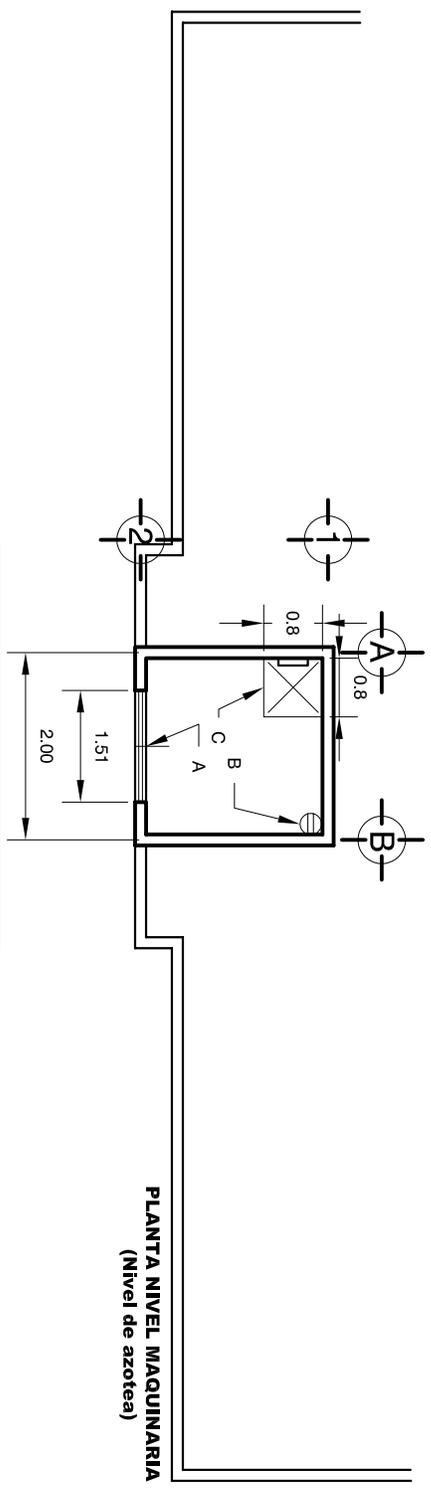

PLANTA NIVEL MAQUINARIA
 (Nivel de azotea)

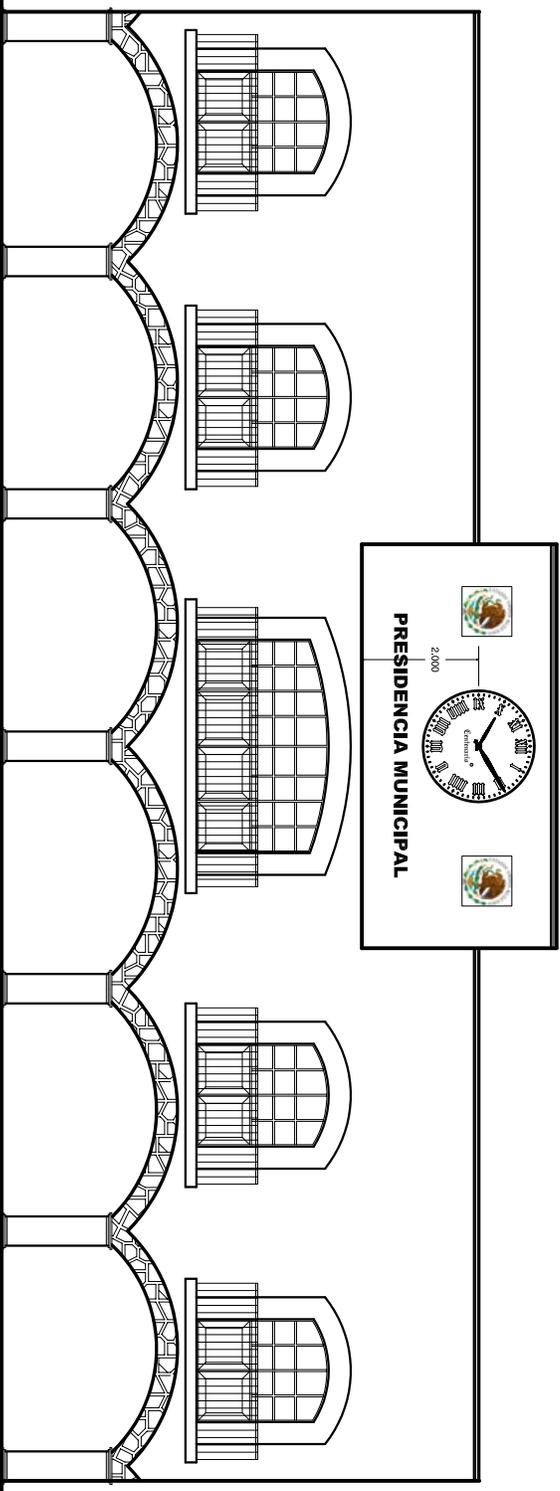

FACHADA PRINCIPAL