



"Relojes Centenario"  
S.A. de C.A.

www.centenario.com.mx

DEPARTAMENTO DE  
PRODUCCIÓN Y  
PROYECCIÓN

RELOJ MODELO  
19-B

CARATULAS  
1 CARATULA  
ROMANA

MODELO No. DE PLANO

19-B

FECHA ESCALA  
Jun 2008 S/E WM20

PROYECTO  
Arq. LAOC

ACOTACIONES  
mm., y "

PROYECTO  
Arq. LAOC

ARROBO  
Ing. JLOCH

OBSERVACIONES

A. VANOS DE 1.16 M. PARA  
CARATULAS DE 1.15 M.

B. INSTALAR UN SWITCH DE 30 AMP.  
MONOFASICO.

C. INSTALAR 2 CONTACTOS 127  
Vols.




D. ESCALERA MARINA.

E. REGISTRO DE ACCESO DE 80 X 80  
cm. CON PUERTA DE TRAMPA DE  
ACCESO

NOTA IMPORTANTE:  
LA CONSTRUCCION DE ESTE PROYECTO HASTA SU  
TERMINACION QUEDA BAJO LA RESPONSABILIDAD  
DEL INGENIERO, ARQUITECTO O MAESTRO DE  
OBRAS QUE EL CLIENTE DESIGNA.

REVISIONES

1	
2	

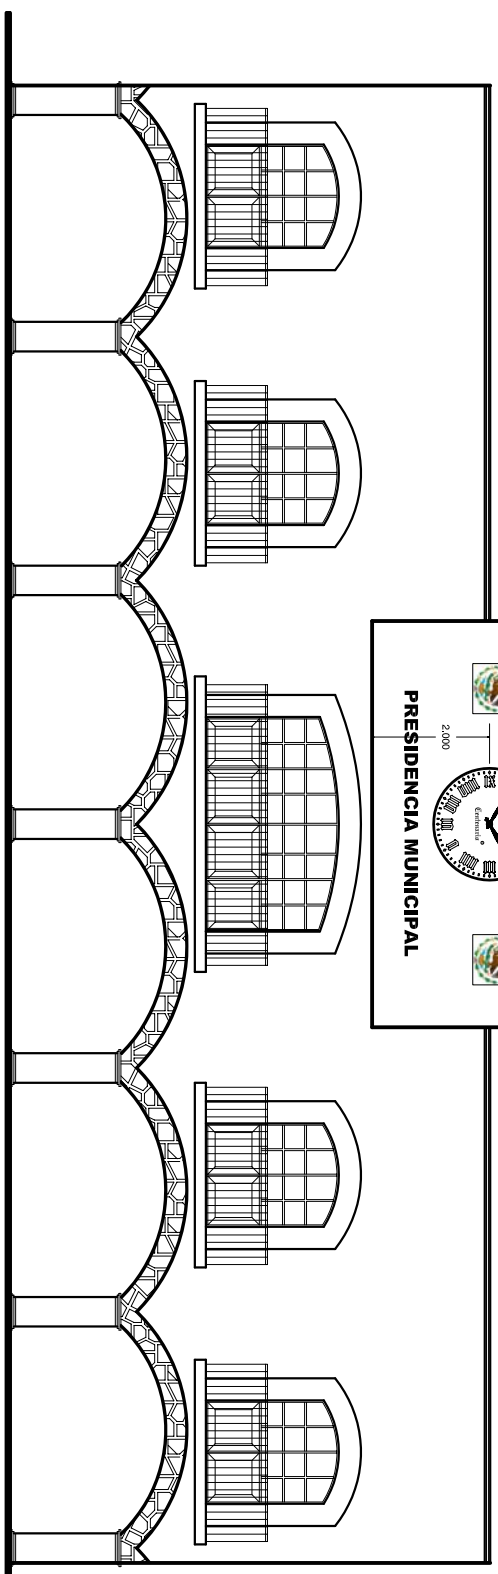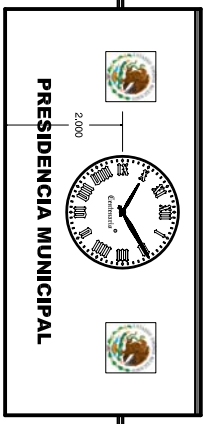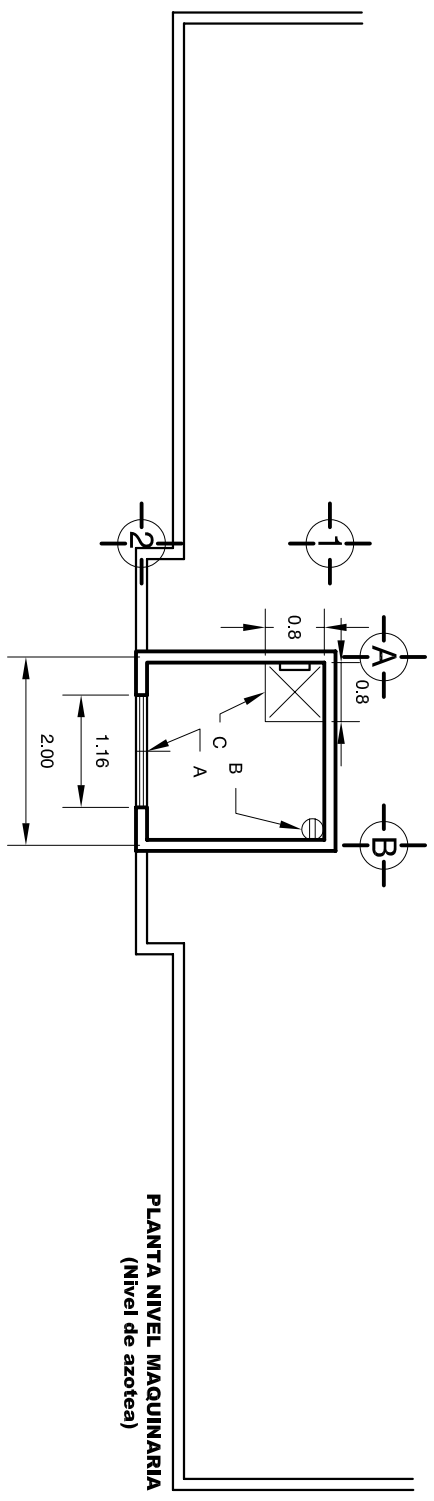

FACHADA PRINCIPAL